



# BORNEO HOUSE

Propriétaire


Numéro de projet 0001

Date 11/10/2022

Dessiné par David KALFON

dk3darchitecture.fr



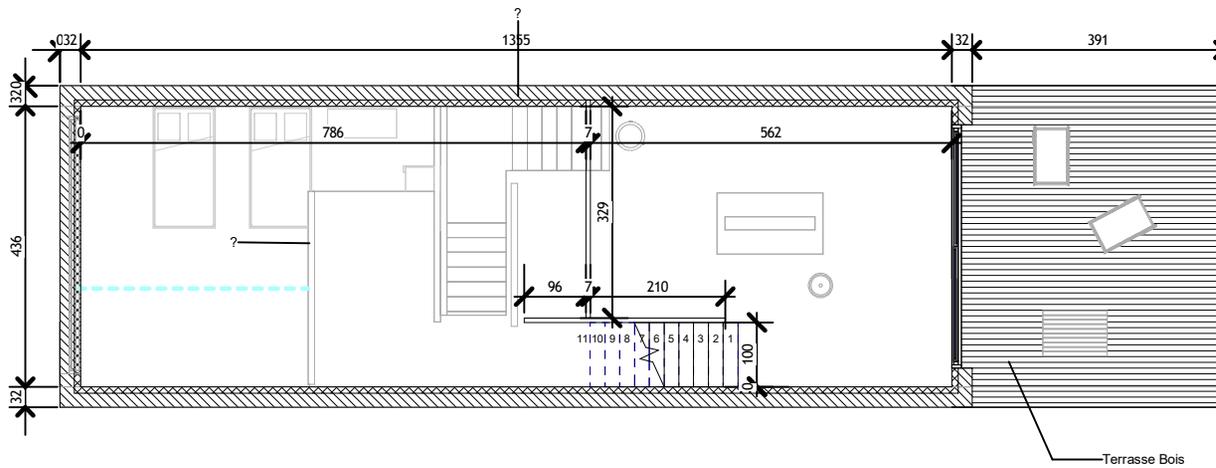

**Coloriage par nom des pièces**

- Bureau
- Chambre 1
- Chambre 2
- Couloir
- Dgt
- Entrée
- Garage
- Mézzanine
- SdB
- Séjour
- WC

**1** Niveau canal  
Ech : 1 : 100

**DK3D**



dk3darchitecture.fr

Propriétaire


**BORNEO  
HOUSE**

Plan RDC


Numéro de projet	0001
Date	10/2022
Dessiné par	David KALFON
Vérifié par	Vérificateur

**01**

Echelle 1 : 100

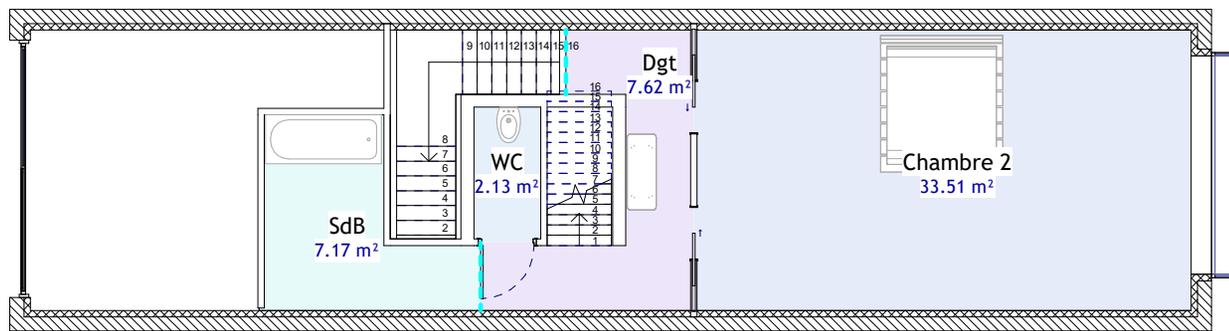

**1** Niveau 2  
Ech : 1 : 100

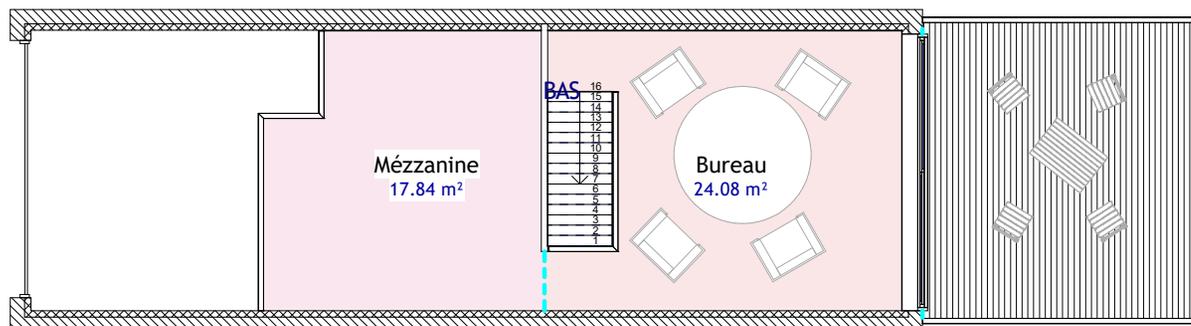

**2** Niveau 3  
Ech : 1 : 100

**DK3D**



dk3darchitecture.fr

Propriétaire


**BORNEO  
HOUSE**

PLANS NIVEAUX 2 ET 3


Numéro de projet	0001
Date	10/2022
Dessiné par	David KALFON
Vérifié par	Vérificateur

**02**

Echelle 1 : 100

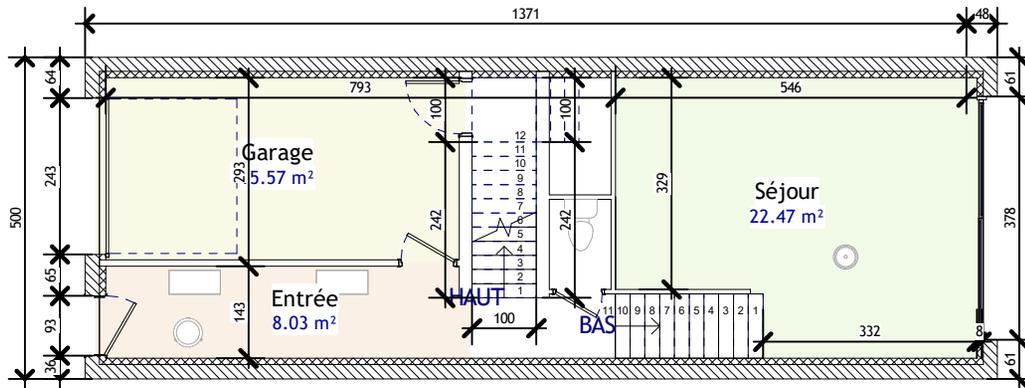

**1 Niveau 0**  
Ech : 1 : 100

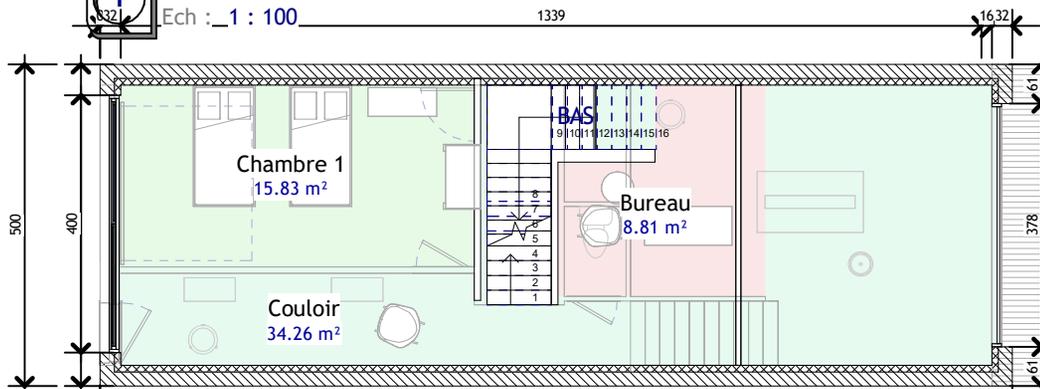

**2 Niveau 1**  
Ech : 1 : 100

**Coloriage par nom des pièces**

- Bureau
- Chambre 1
- Chambre 2
- Couloir
- Dgt
- Entrée
- Garage
- Mézzanine
- SdB
- Séjour
- WC

**DK3D**



dk3darchitecture.fr


Propriétaire  
**BORNEO  
HOUSE**

**PLANS NIVEAUX 0 ET 1**

Numéro de projet	0001
Date	10/2022
Dessiné par	David KALFON
Vérifié par	Vérificateur

**03**

Echelle 1 : 100

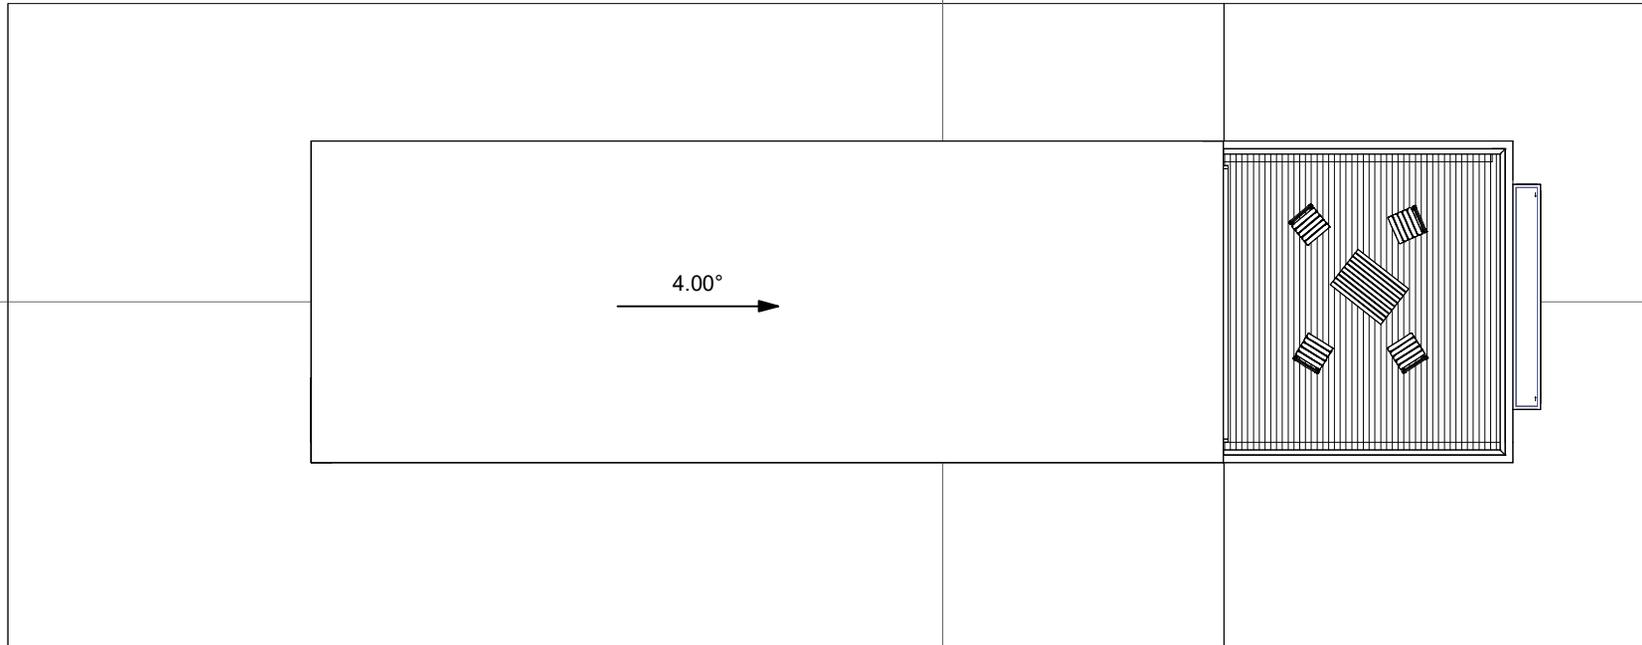

**Plan Masse**  
Ech : 1 : 100

**DK3D**



dk3darchitecture.fr


**Propriétaire**  
**BORNEO**  
**HOUSE**

**PLAN DE MASSE**

Numéro de projet	0001
Date	10/2022
Dessiné par	David KALFON
Vérifié par	Vérificateur

**04**

Echelle 1 : 100

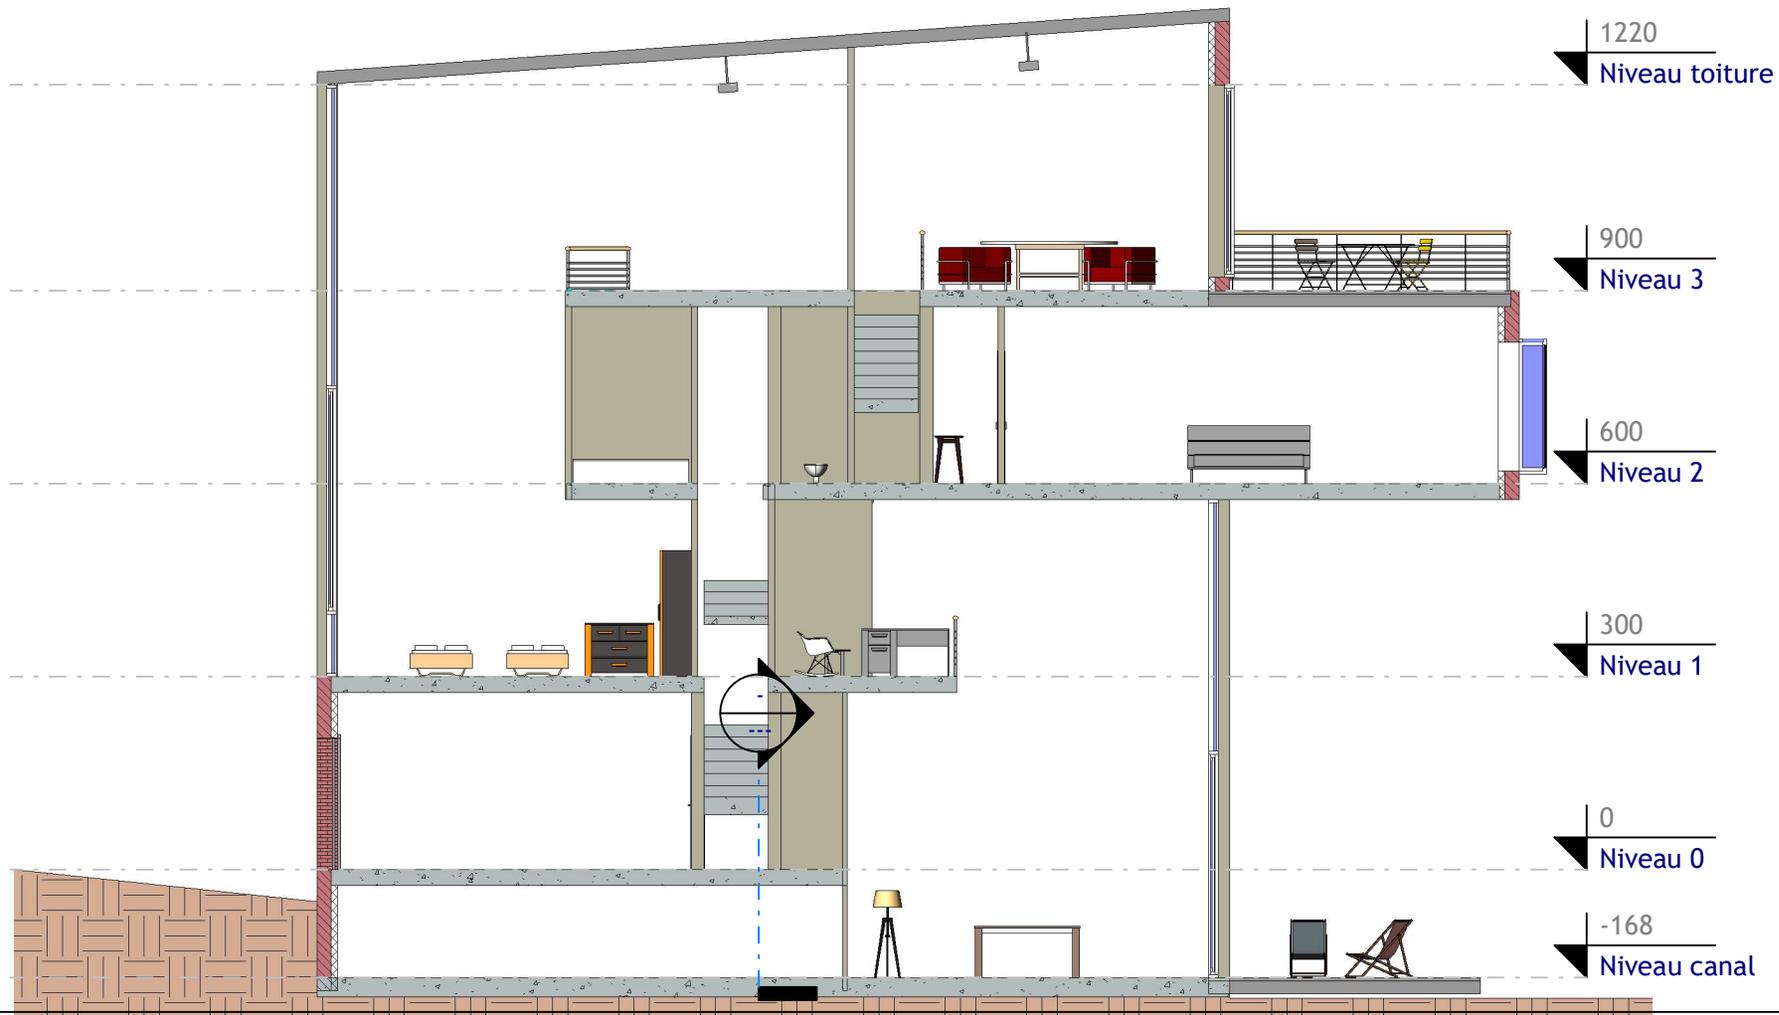

**DK3D**



dk3darchitecture.fr

Propriétaire  
**BORNEO  
HOUSE**

**COUPE LONGITUDINALE**


Numéro de projet	0001
Date	10/2022
Dessiné par	Auteur
Vérifié par	Vérificateur

**05**

Echelle 1 : 100

PIECES\_Surfaces par niveau

Nom	Surface
Entrée	8.03 m <sup>2</sup>
Garage	15.57 m <sup>2</sup>
Séjour	22.47 m <sup>2</sup>
Bureau	8.81 m <sup>2</sup>
Chambre 1	15.83 m <sup>2</sup>
Couloir	34.26 m <sup>2</sup>
Chambre 2	33.51 m <sup>2</sup>
Dgt	7.62 m <sup>2</sup>
SdB	7.17 m <sup>2</sup>
WC	2.13 m <sup>2</sup>
Bureau	24.08 m <sup>2</sup>
Mézzanine	17.84 m <sup>2</sup>

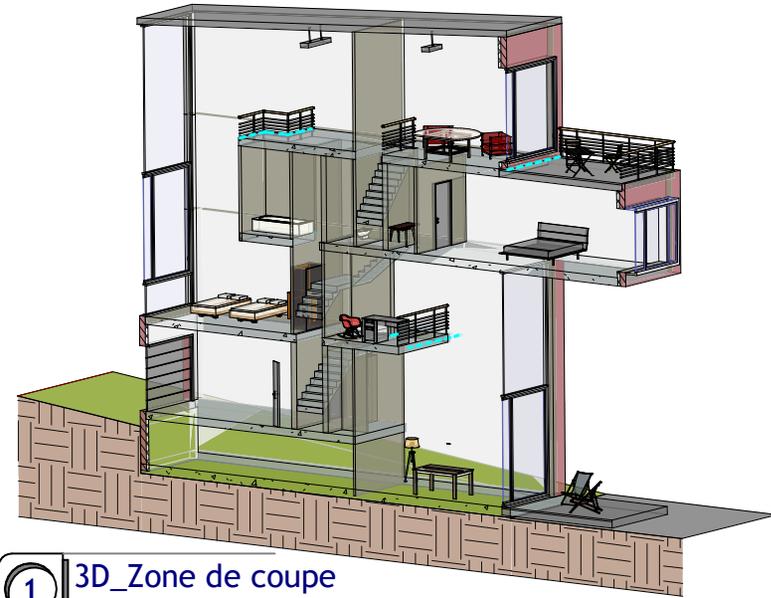

1 3D\_Zone de coupe  
Ech :

DK3D



dk3darchitecture.fr



Propriétaire  
**BORNEO  
HOUSE**

VUE 3D AXONOMETRIQUE  
SURFACES

Numéro de projet	0001
Date	10/2022
Dessiné par	David KALFON
Vérifié par	Vérificateur

06

Echelle

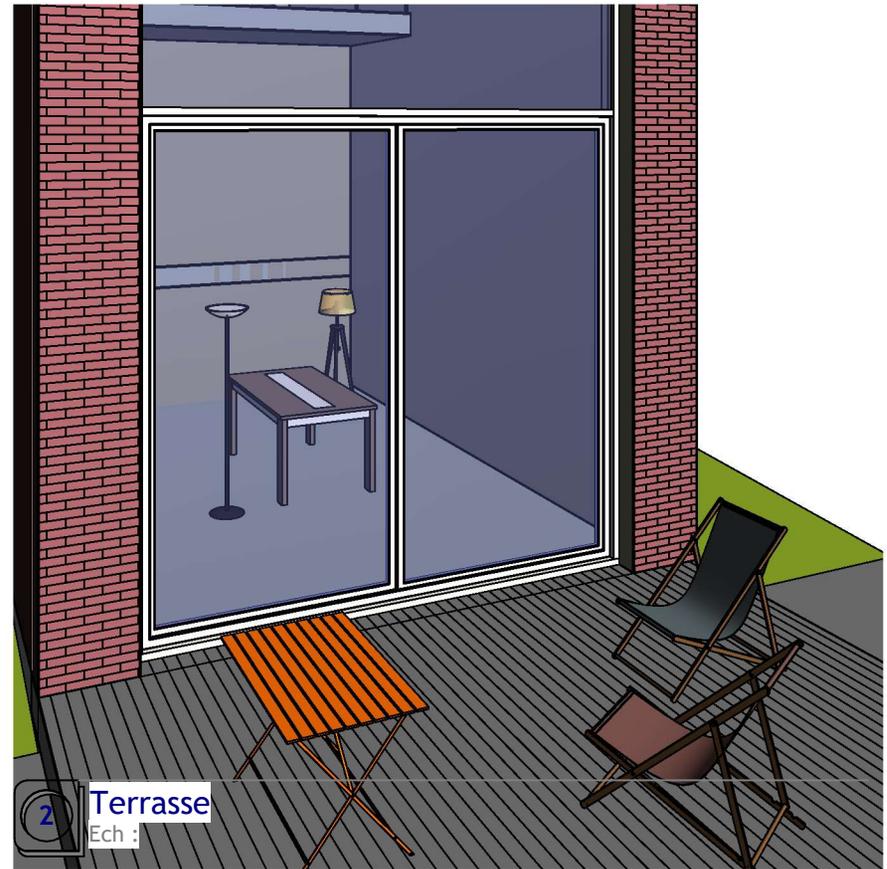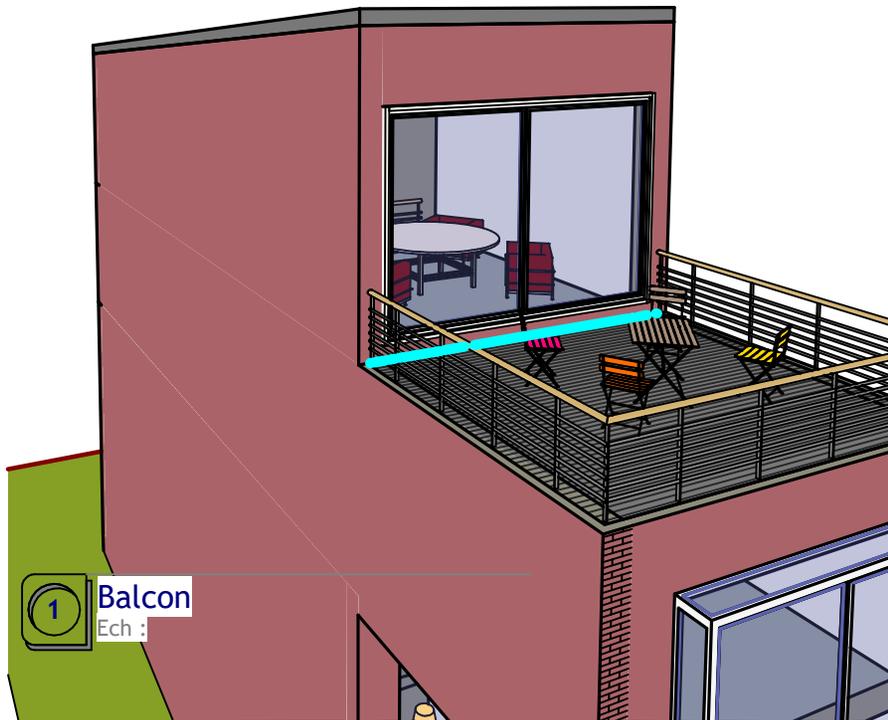

**DK3D**



dk3darchitecture.fr

Propriétaire  
**BORNEO  
HOUSE**

Vues 3D

Numéro de projet	0001
Date	10/2022
Dessiné par	Auteur
Vérifié par	Vérificateur

**07**

Echelle