


PCMI2	Mme et Mr SOURISSEAU		David KALFON
	Extension de Maison Individuelle -Plan de masse		
	28/01/2021	1/250	

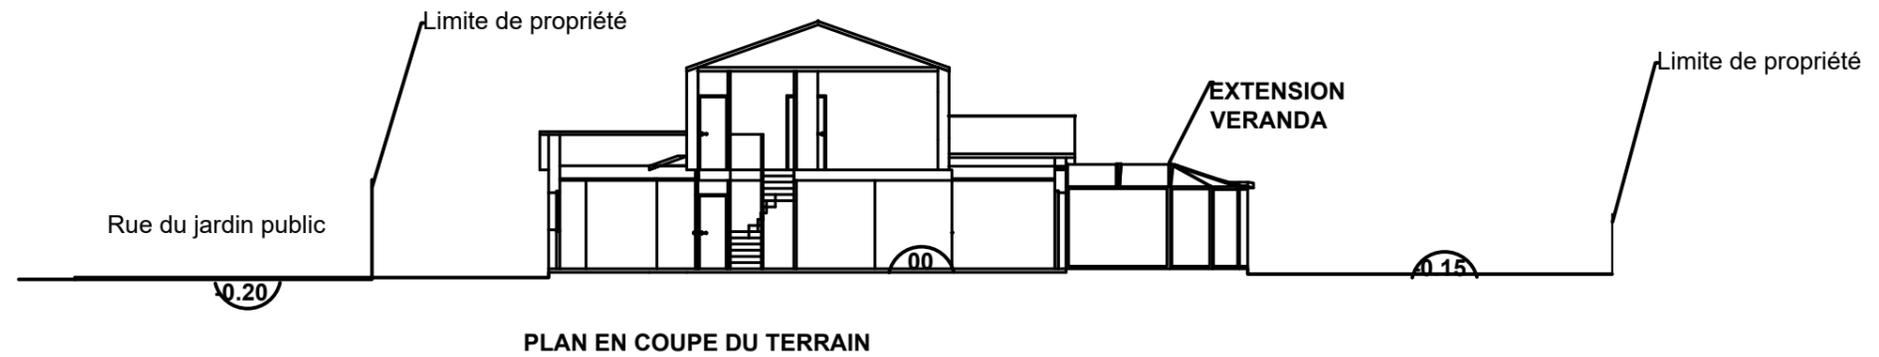

<b>PCMI3</b>	<b>Mme et Mr SOURISSEAU</b>		<b>David KALFON</b>
	Extension de Maison Individuelle - Plan en coupe du terrain		
	28/01/2020	1/100	

# Descriptif du projet

Projet d'extension avec véranda sur la propriété de Madame et Monsieur SOURISSEAU , sise au lieu-dit « Le Calvaire » au sein du lotissement Communal de Meuricé dans le département de la Sarthe.


Edifiée sur un terrain plat à proximité d'une zone arborée, cette maison déjà bâtie s'intègre parfaitement au paysage environnant par le choix de son architecture.

Le projet consiste à y adjoindre une véranda construite avec des matériaux verre et aluminium de forme circulaire aux extrémités et d'une surface totale de 33m<sup>2</sup>, ossature et dalle incluses.


Ce projet permettra d'augmenter la surface habitable de cette habitation.

L'intégration de la véranda se fera contre le corps de logis dans sa partie sud, à l'exposition du soleil dans sa position la plus méridionale et dans le respect des caractéristiques architecturales en vigueur sur ce territoire et des préconisations du Plan Local d'Urbanisme de la Commune.


PCMI4	Mme et Mr SOURISSEAU		David KALFON
	Extension de Maison Individuelle - Notice descriptive		
	28/01/2020	1/100	

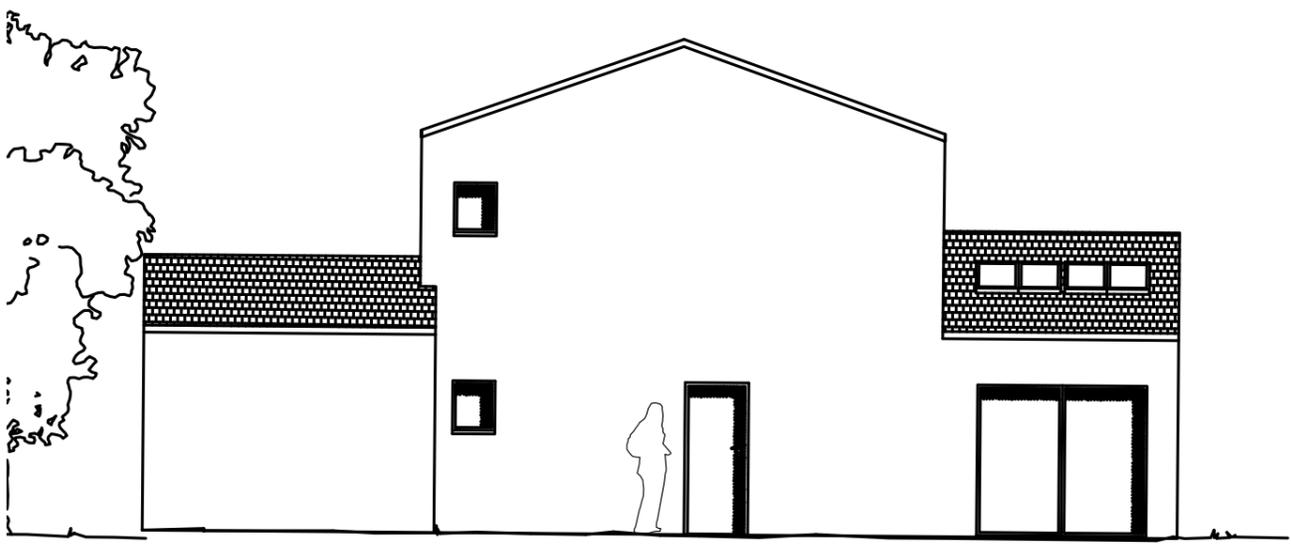


**FACADE SUD avant travaux**

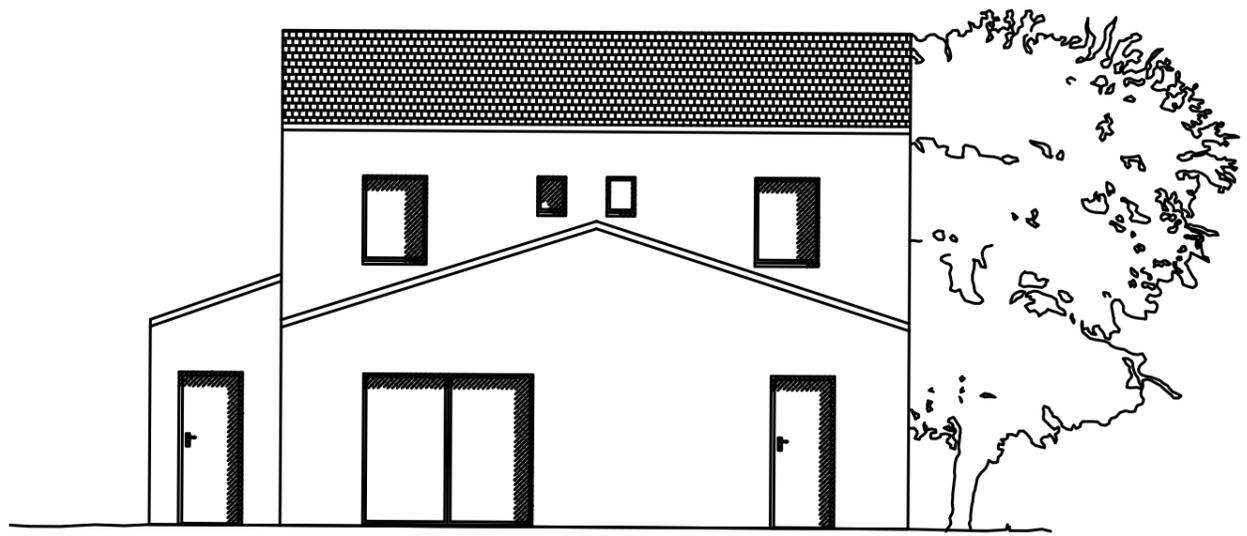

**FACADE Est avant travaux**

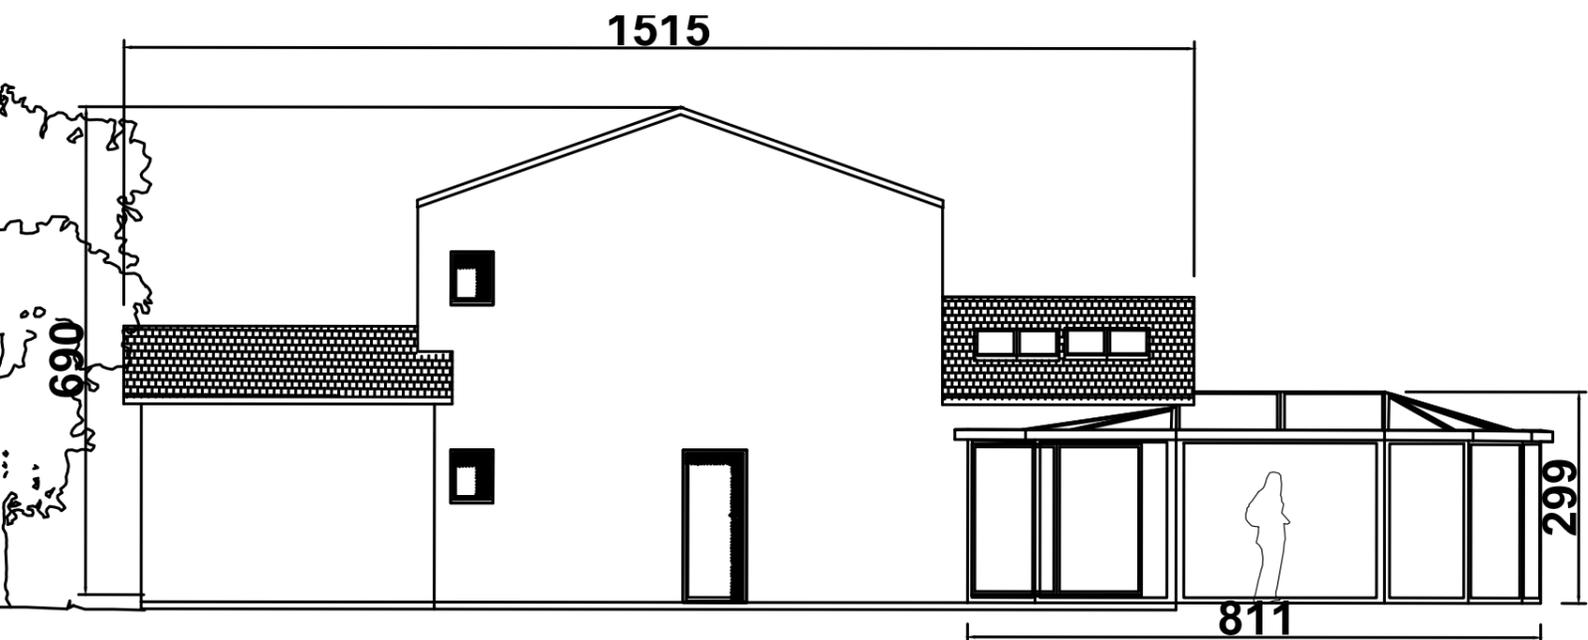


**FACADE SUD après travaux**

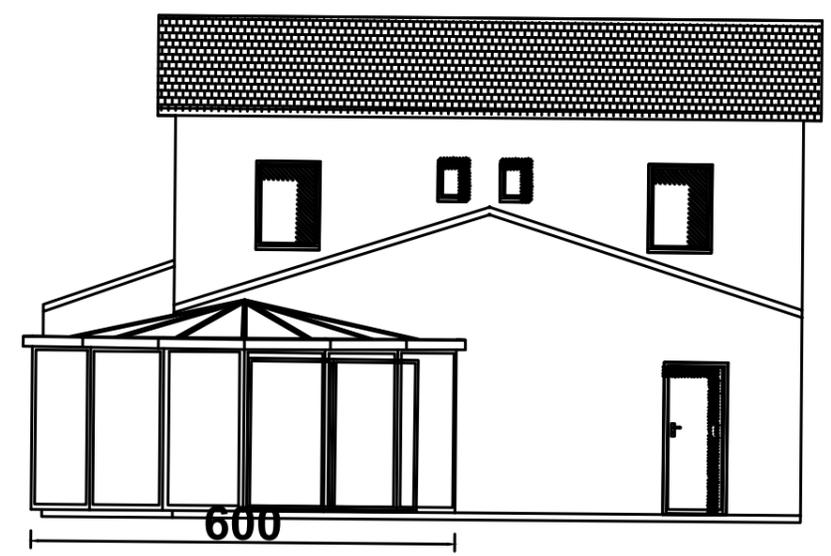


**FACADE Est après travaux**


PCMI5	Mme et Mr SOURISSEAU		David KALFON
	Extension - Elévations Sud et Est avant/après travaux		
	28/01/2020	1/100	

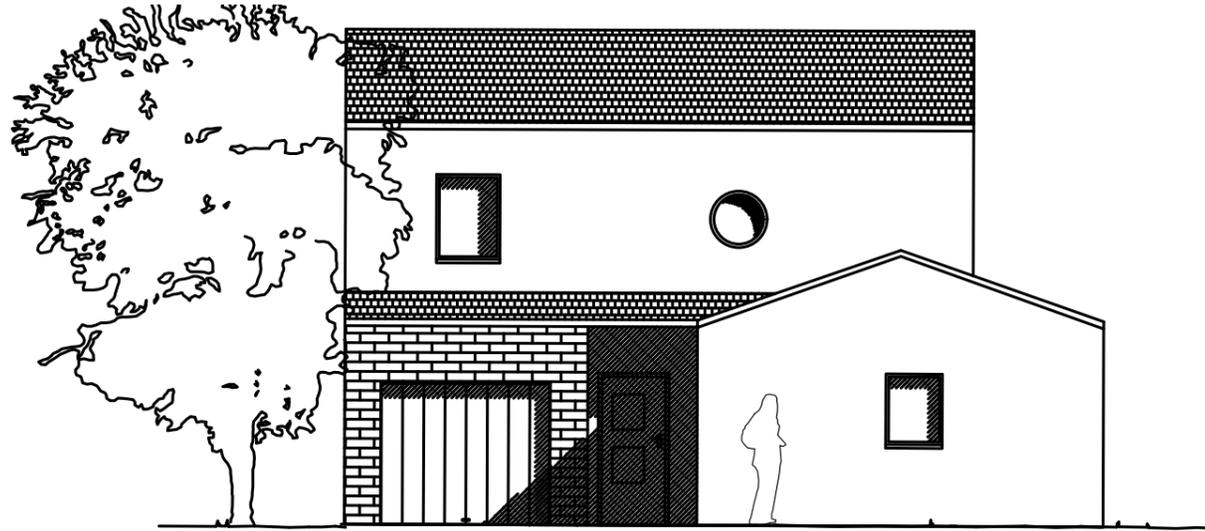


**FACADE Ouest avant travaux**

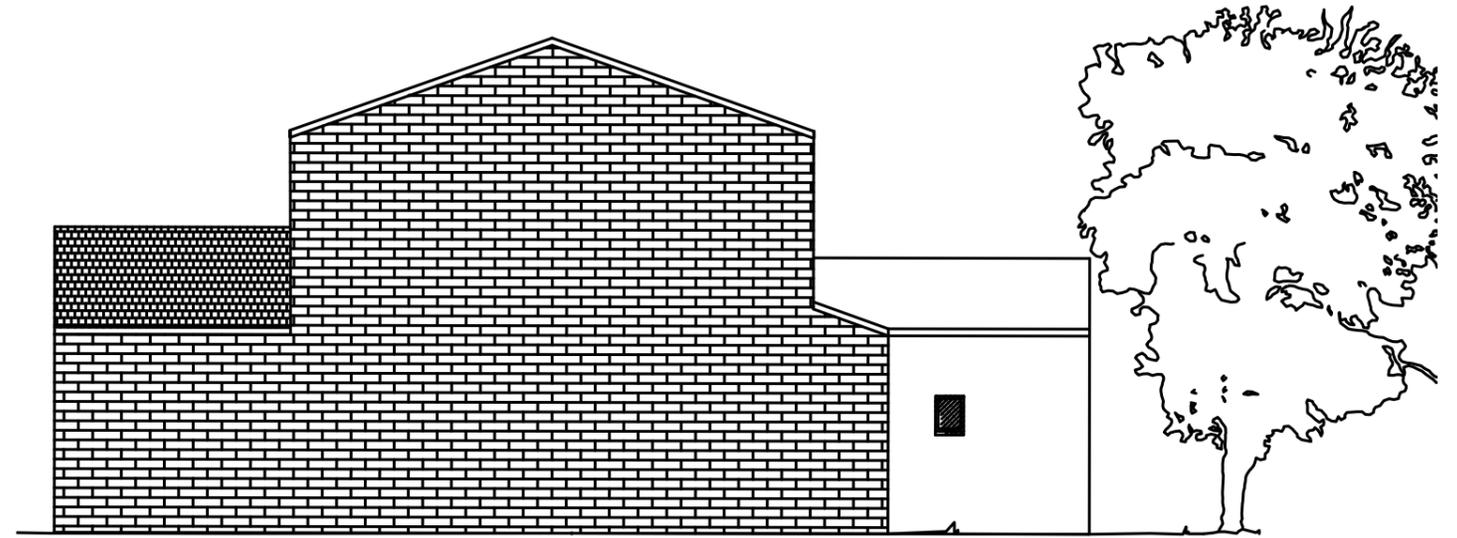

**FACADE Nord avant travaux**

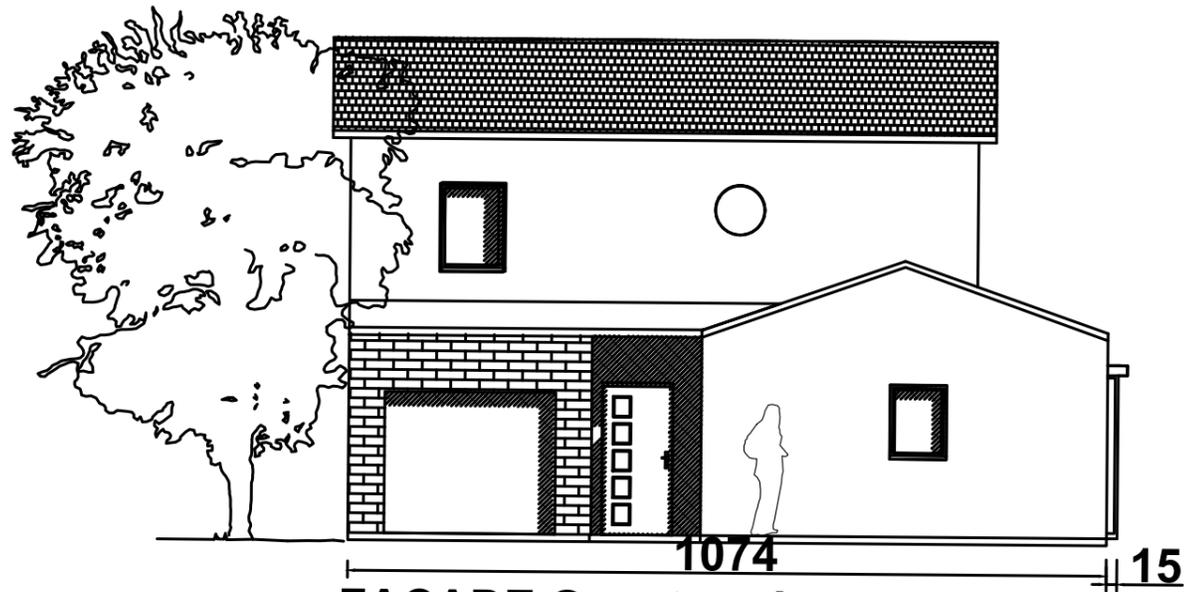

**FACADE Ouest après travaux**

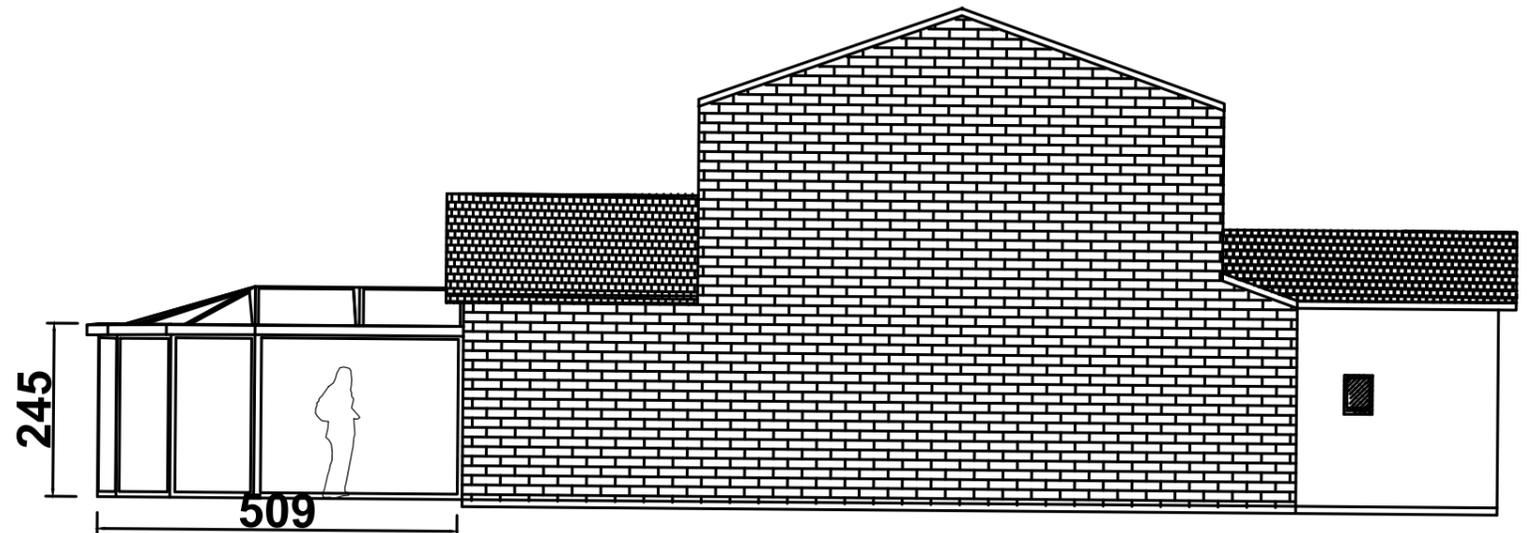

**FACADE Nord après travaux**

PCMI5	Mme et Mr SOURISSEAU		David KALFON
	Elévations Nord et Ouest avant/après travaux		
	28/01/2020	1/100	



PCMI6	Mme et Mr SOURISSEAU		David KALFON
	Extension de Maison Individuelle - Insertions paysagères		
	28/01/2020	1/100	



PCMI6	Mme et Mr SOURISSEAU	
	Extension de Maison Individuelle - Insertions paysagères	
	28/01/2020	1/100 David KALFON