


Département : SOMME Commune : SAILLY-FLIBEAUCOURT	DIRECTION GÉNÉRALE DES FINANCES PUBLIQUES ----- PLAN DE SITUATION -----	Le plan visualisé sur cet extrait est géré par le centre des impôts foncier suivant : Pôle topographique de la Somme 1-3 rue Pierre Rollin 80023 80023 Amiens tél. 03.22.46.83.27 -fax ptgc.800.amiens@dgfip.finances.gouv.fr
Section : AE Feuille : 000 AE 01 Échelle d'origine : 1/1000 Échelle d'édition : 1/500 Date d'édition : 16/03/2021 (fuseau horaire de Paris) Coordonnées en projection : RGF93CC50 ©2017 Ministère de l'Action et des Comptes publics	Cet extrait de plan vous est délivré par : <div style="text-align: center;">cadastre.gouv.fr</div>	

16/03/2021 Extensi

PCMI1



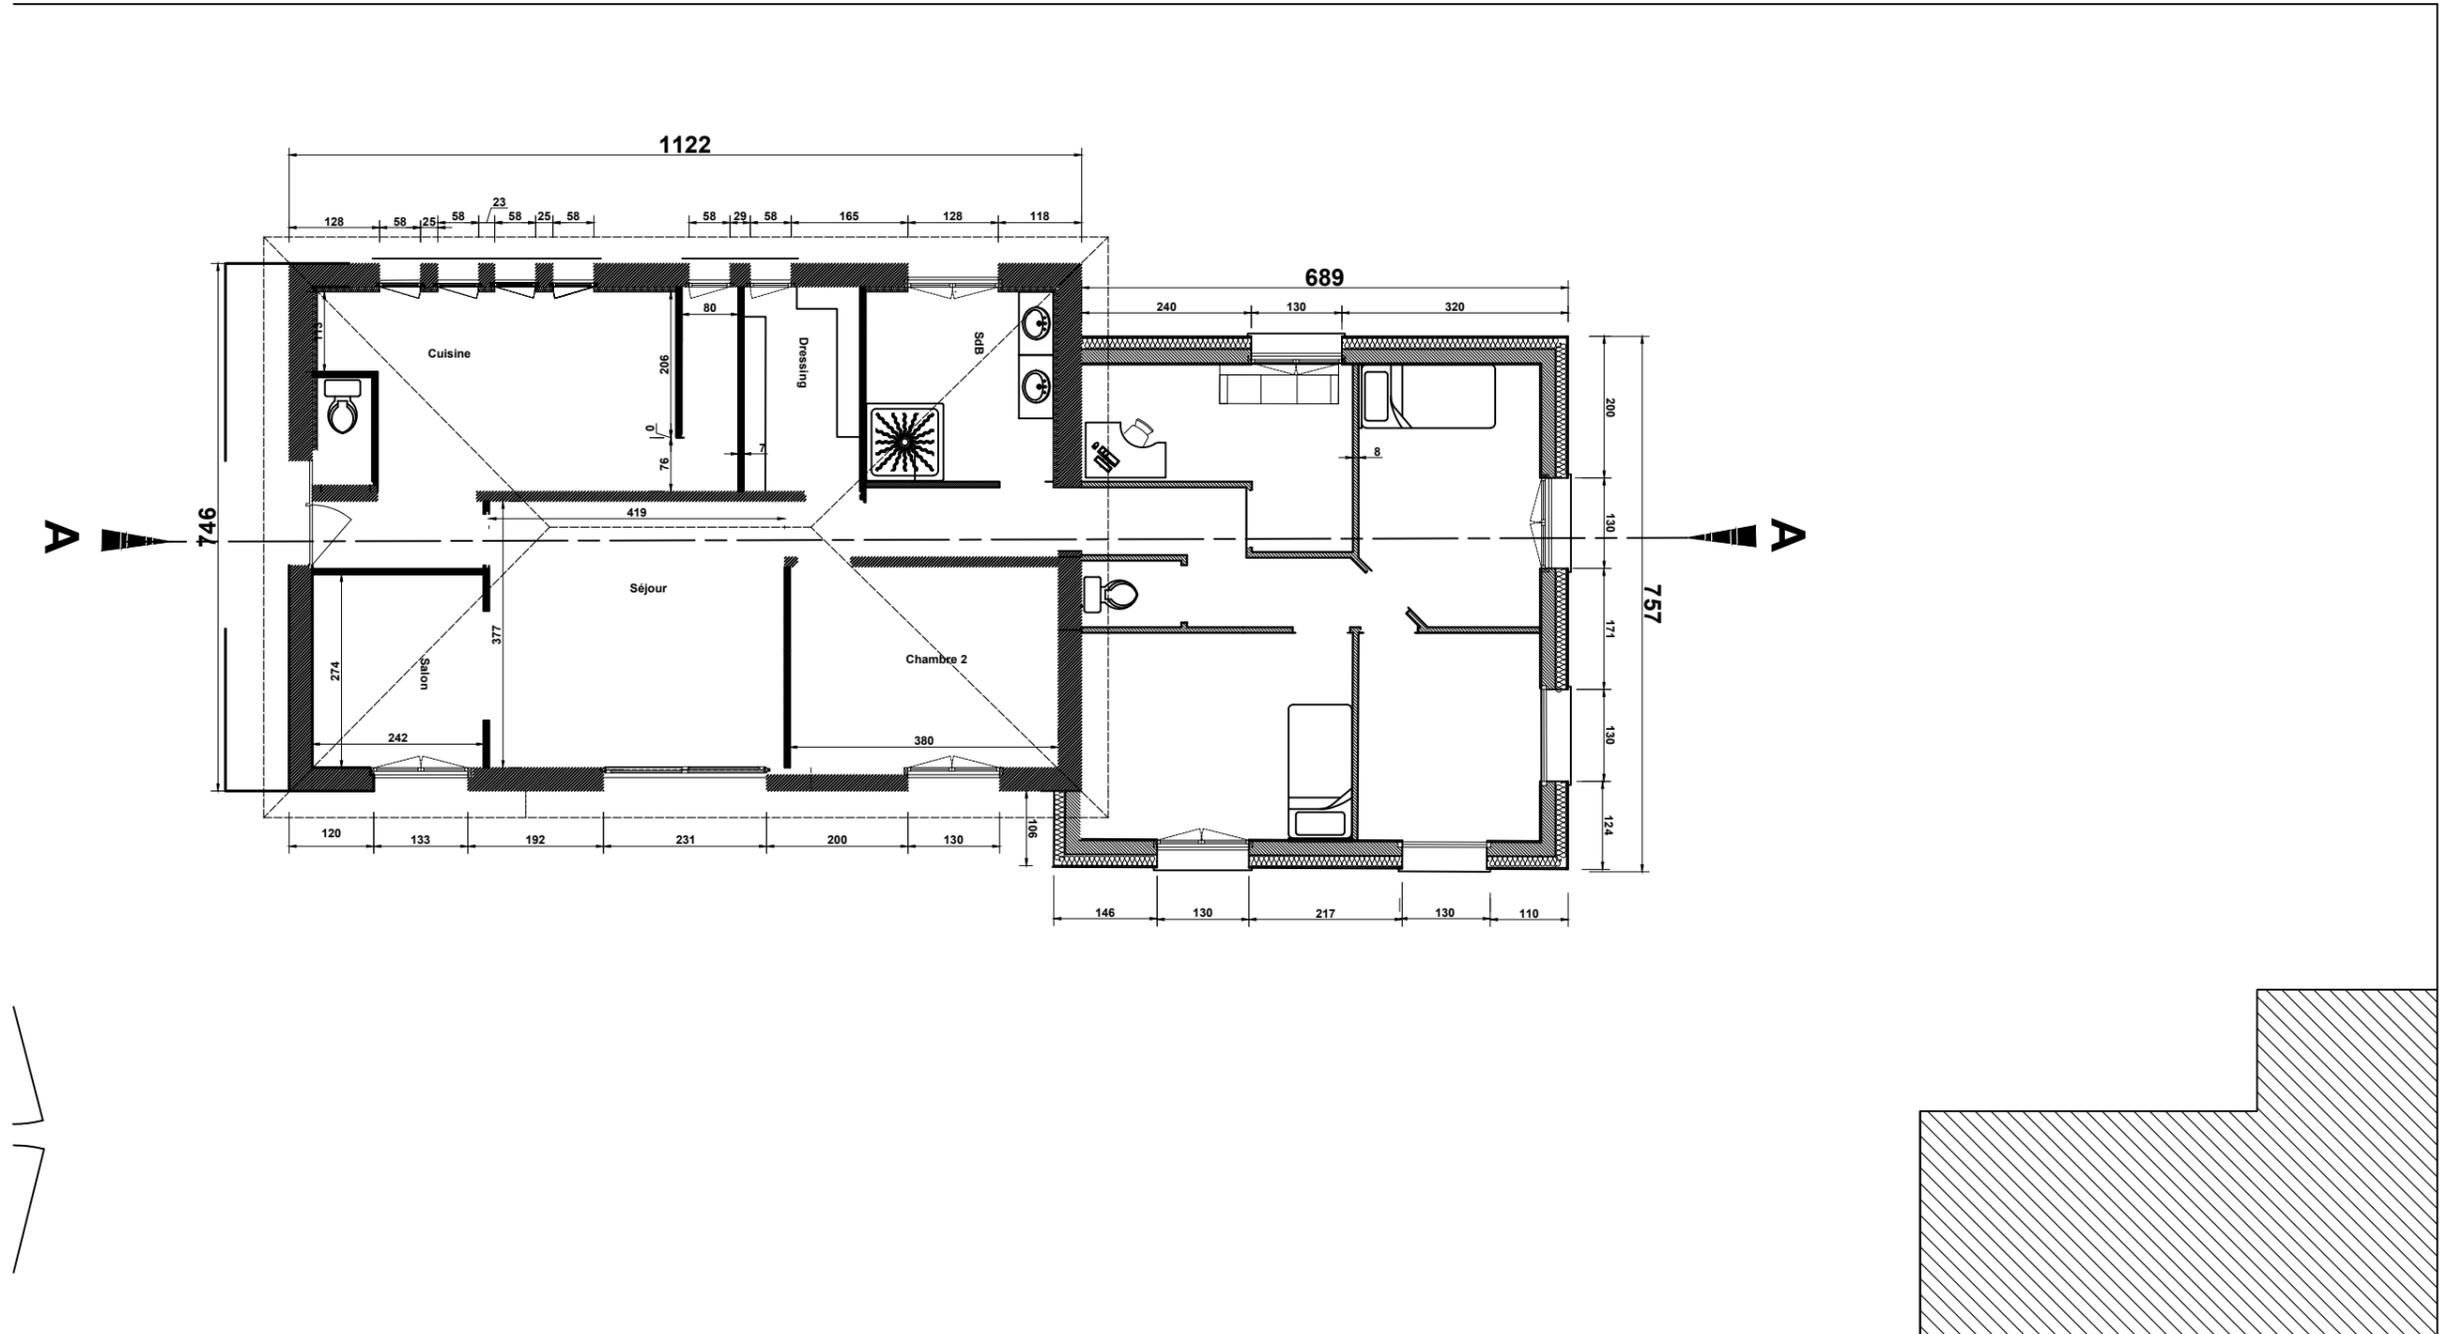


16/03/2021 Extensi

PCMI2




Rue des Ecoles

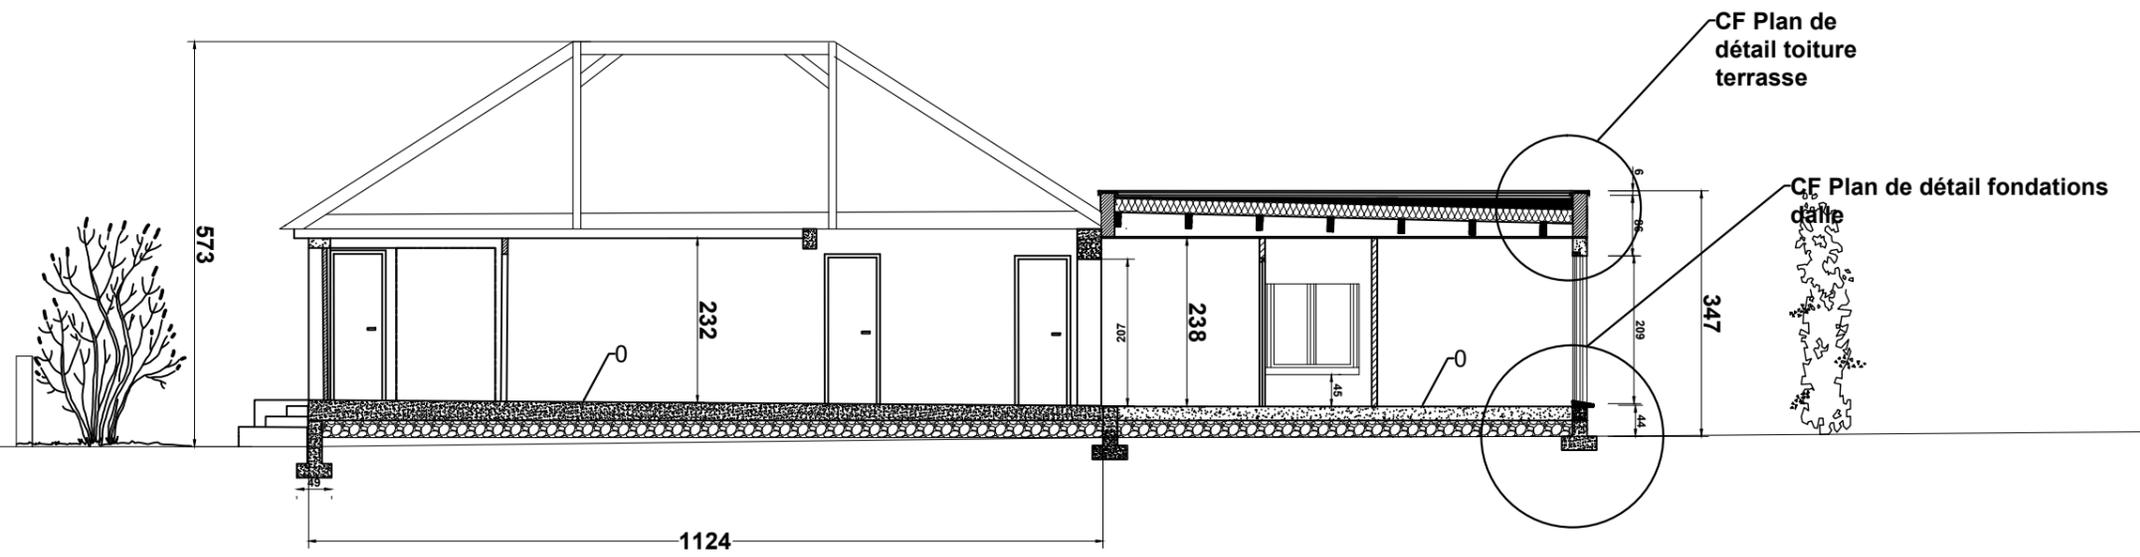


16/03/2021 Extensi

PCMI3




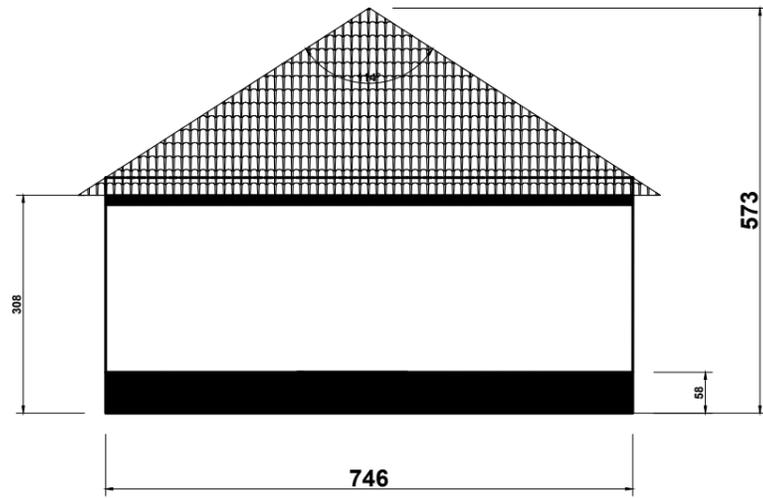


Façade Est avant travaux

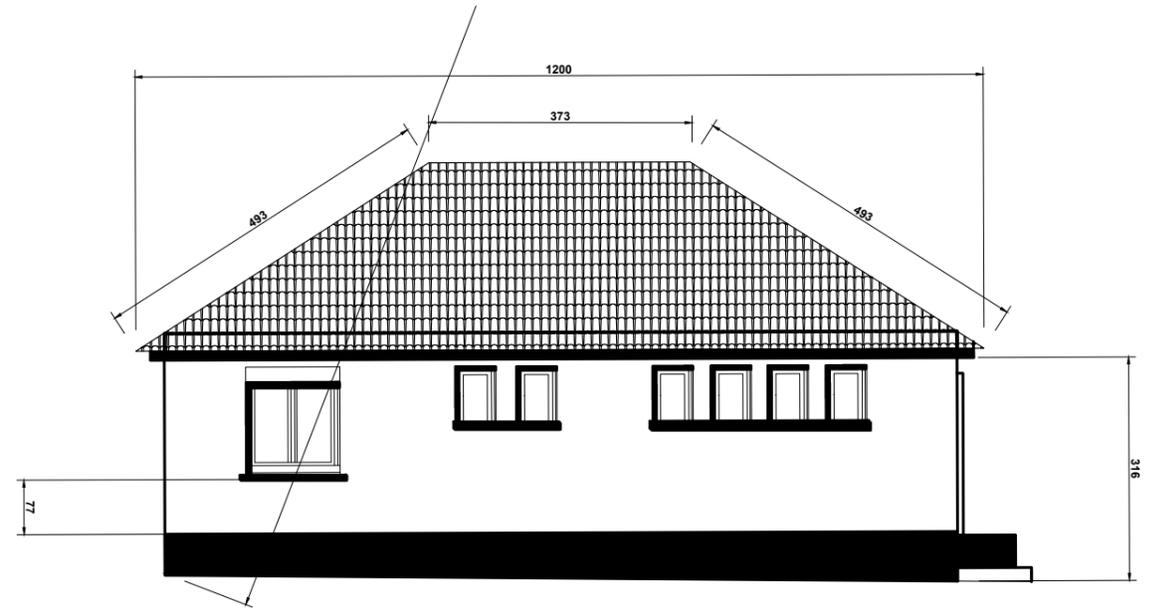

Façade Nord avant travaux

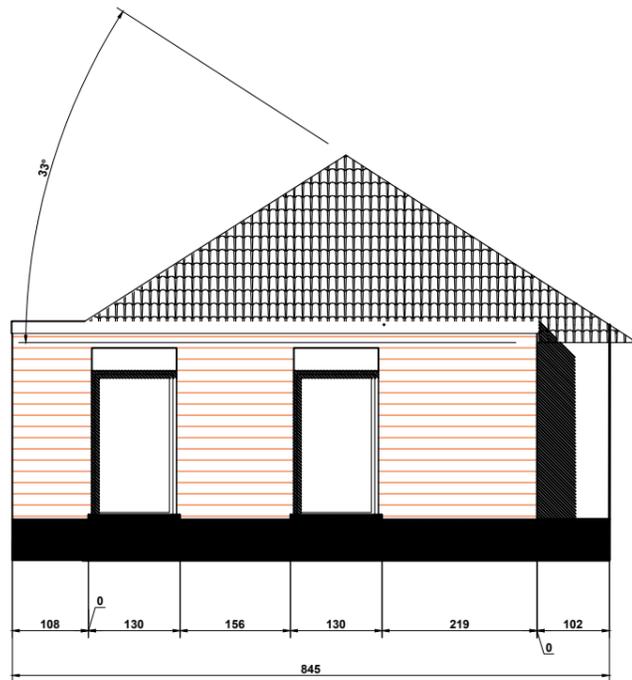

Façade Est après travaux

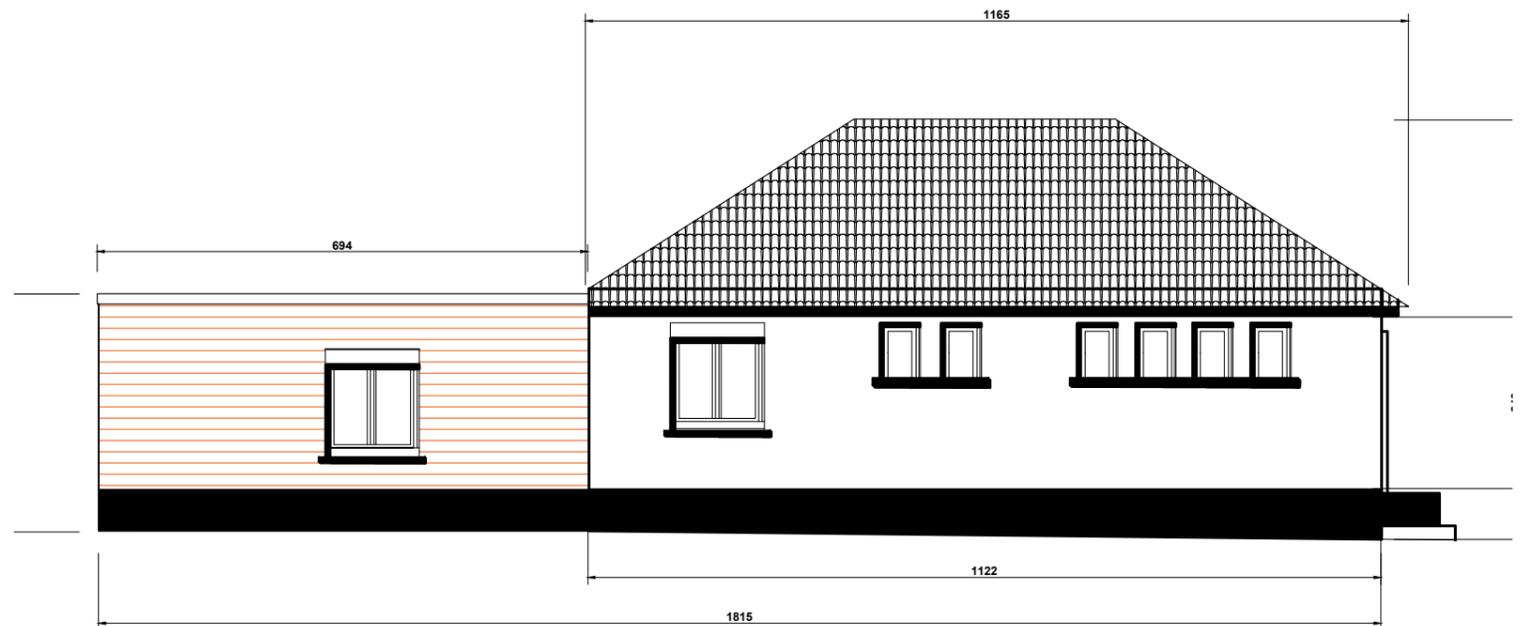


Façade Nord après travaux


16/03/2021 Extensi

PCMI5 (1)




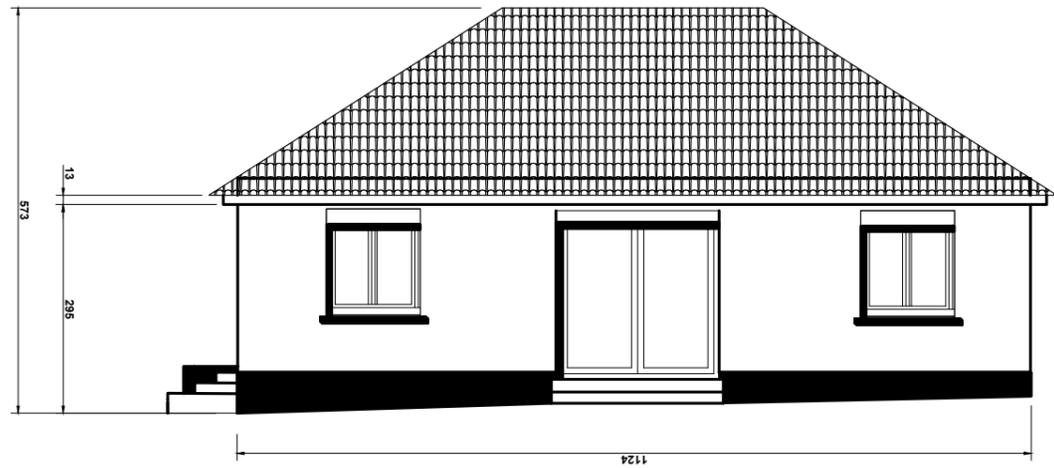


Façade Sud avant travaux

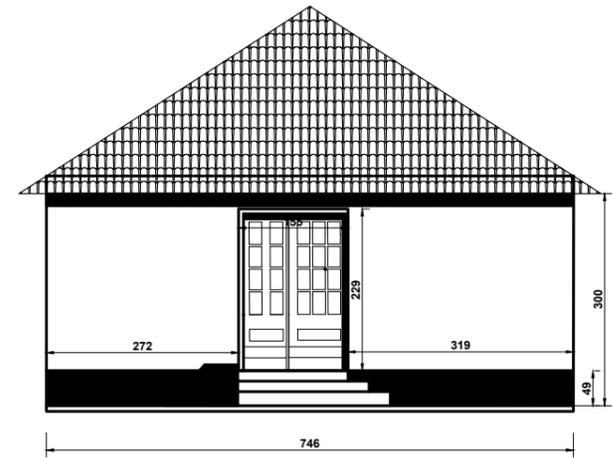

Façade Ouest avant travaux

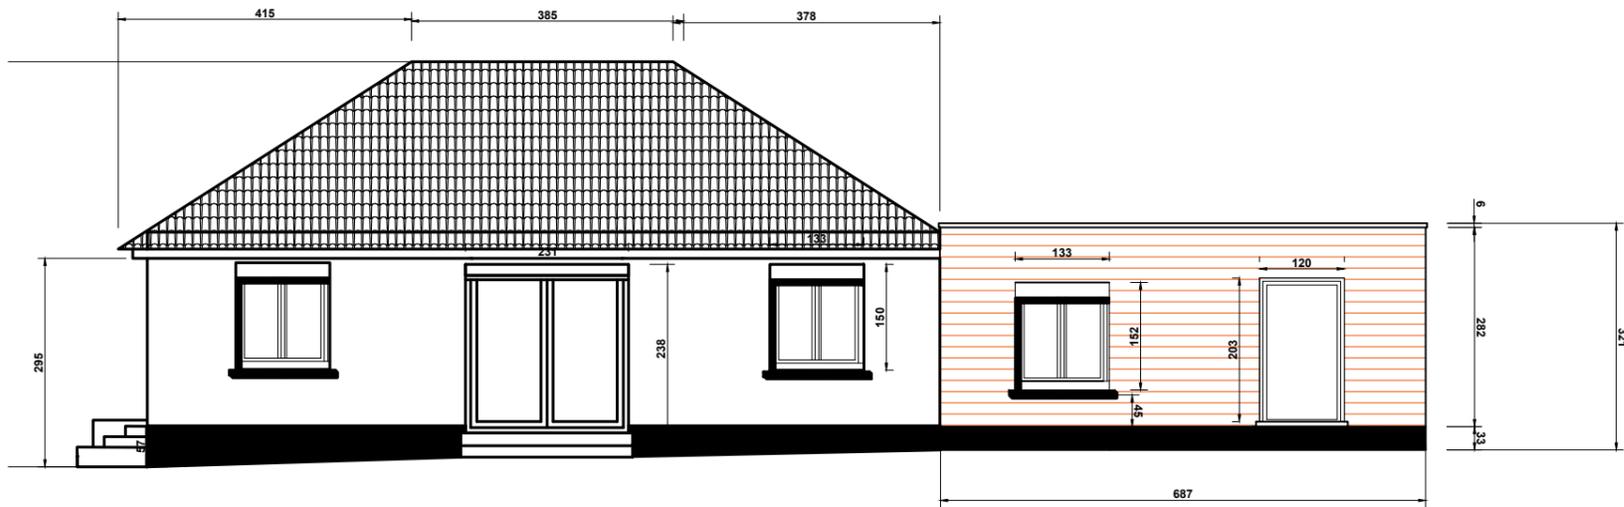

Façade Sud après travaux

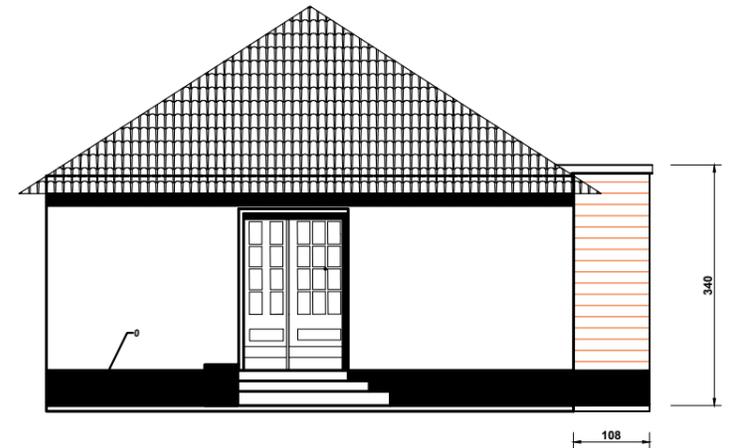

Façade Ouest après travaux

16/03/2021 **Extensi**

PCMI5 (2)







16/03/2021 **Extensi**

PCMI5 PCMI6



R = 10

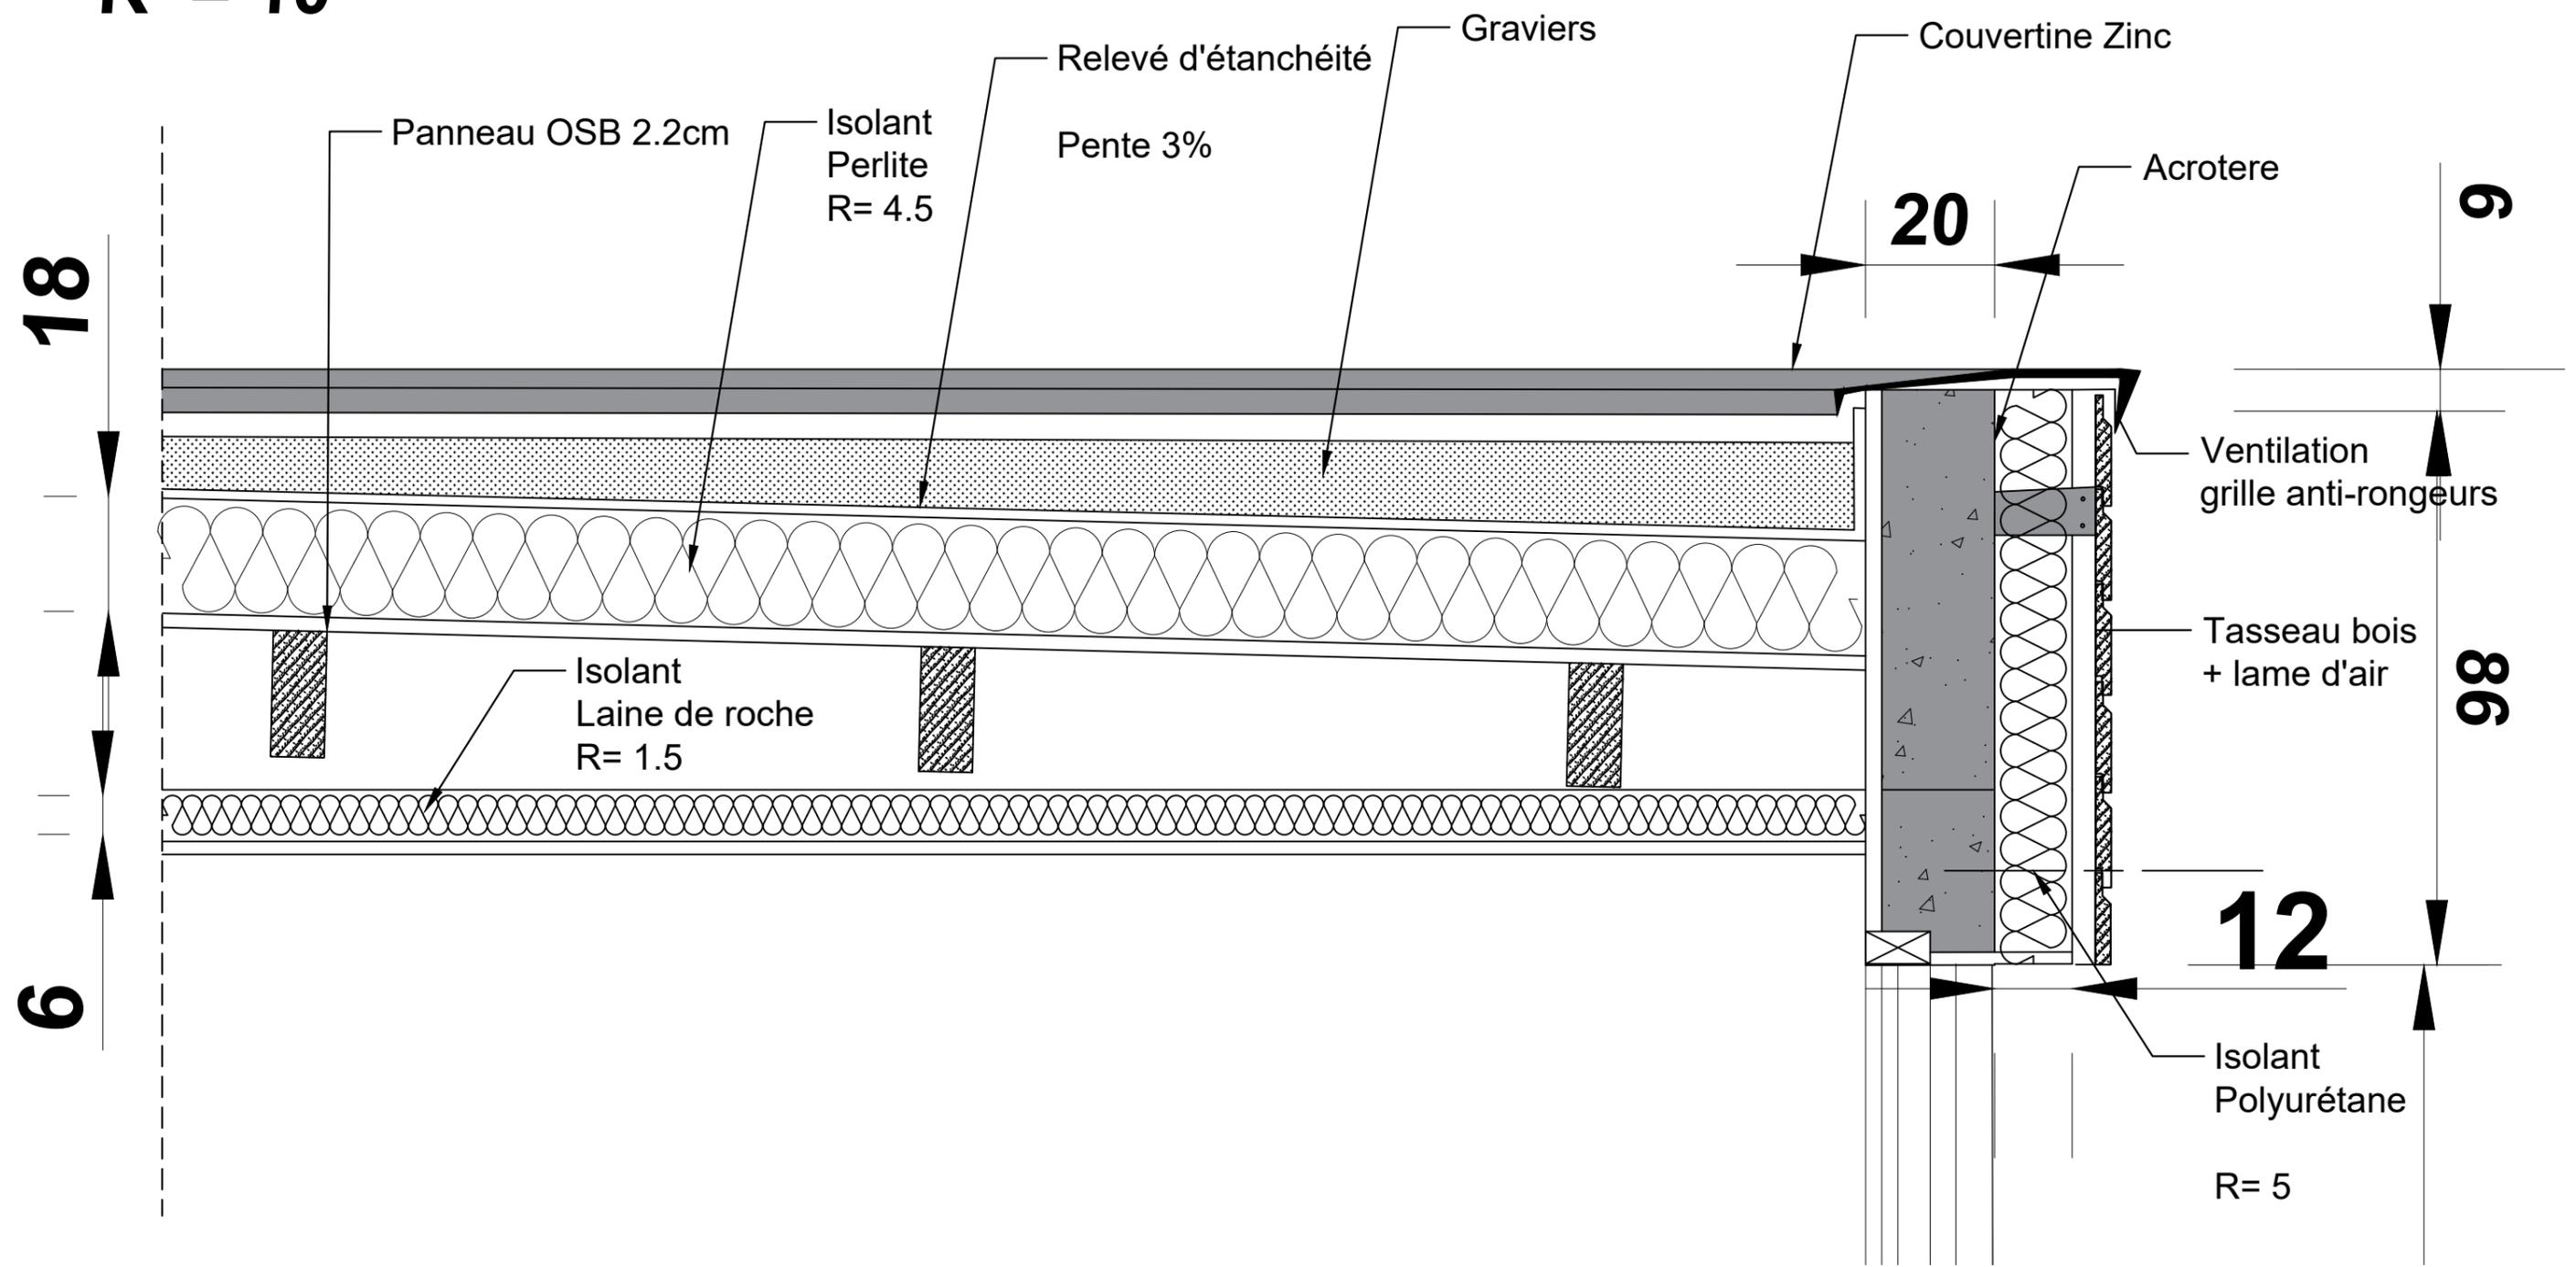

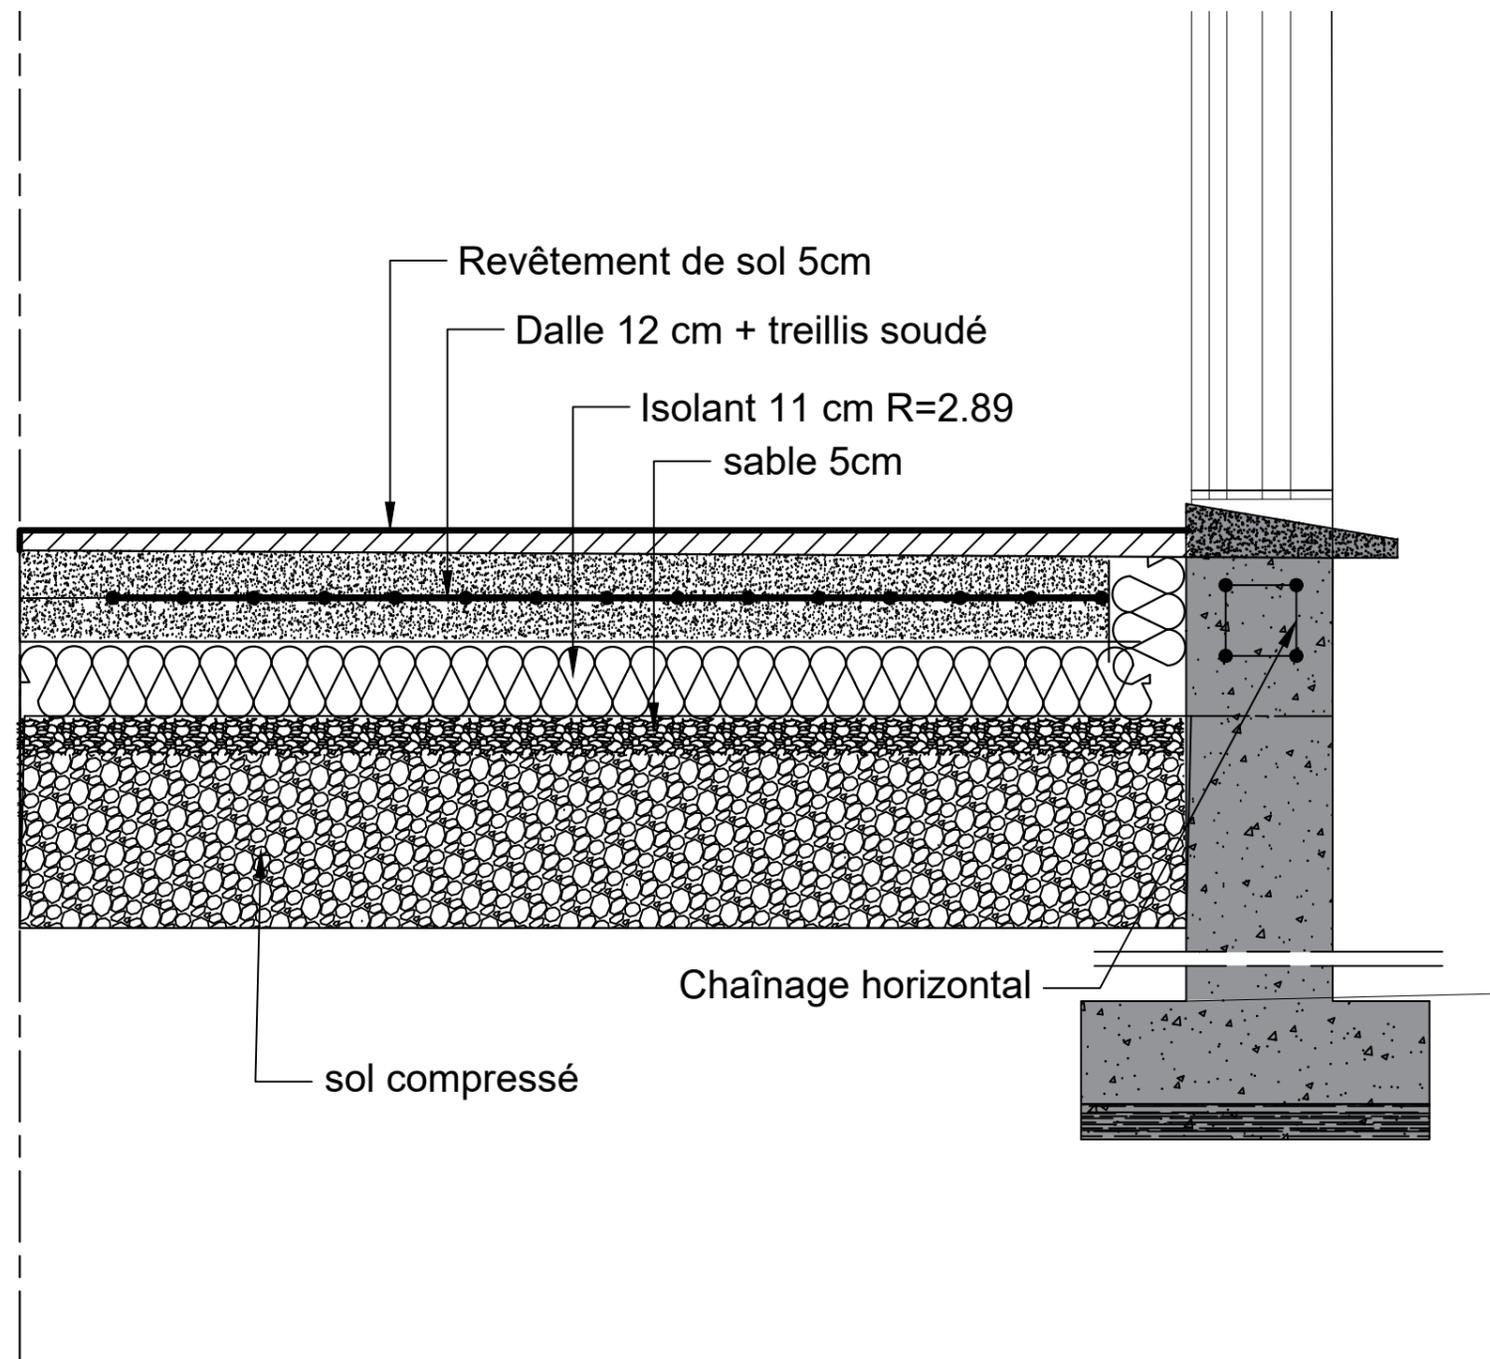

16/03/2021 **Extensi**

Détail dallage

